



# 一軒宿 百々 平面図

STAFF ONLY  
関係者以外立ち入り禁止

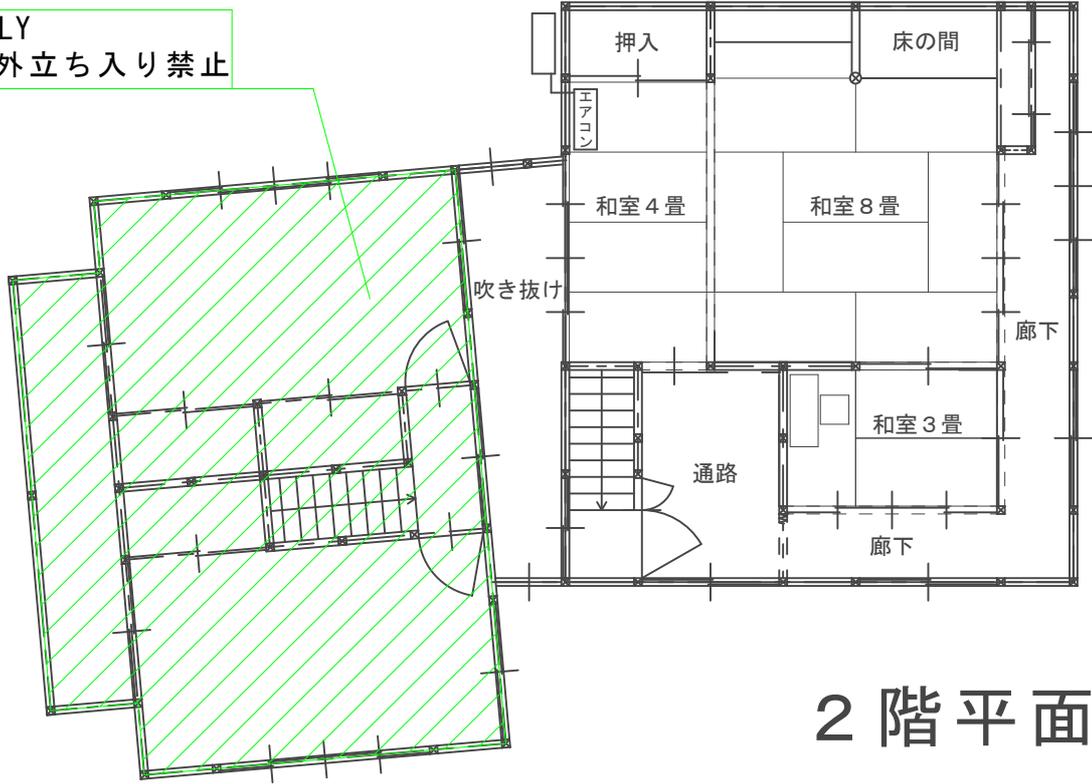

## 2階平面図

加治藤 (かじとう) 商店

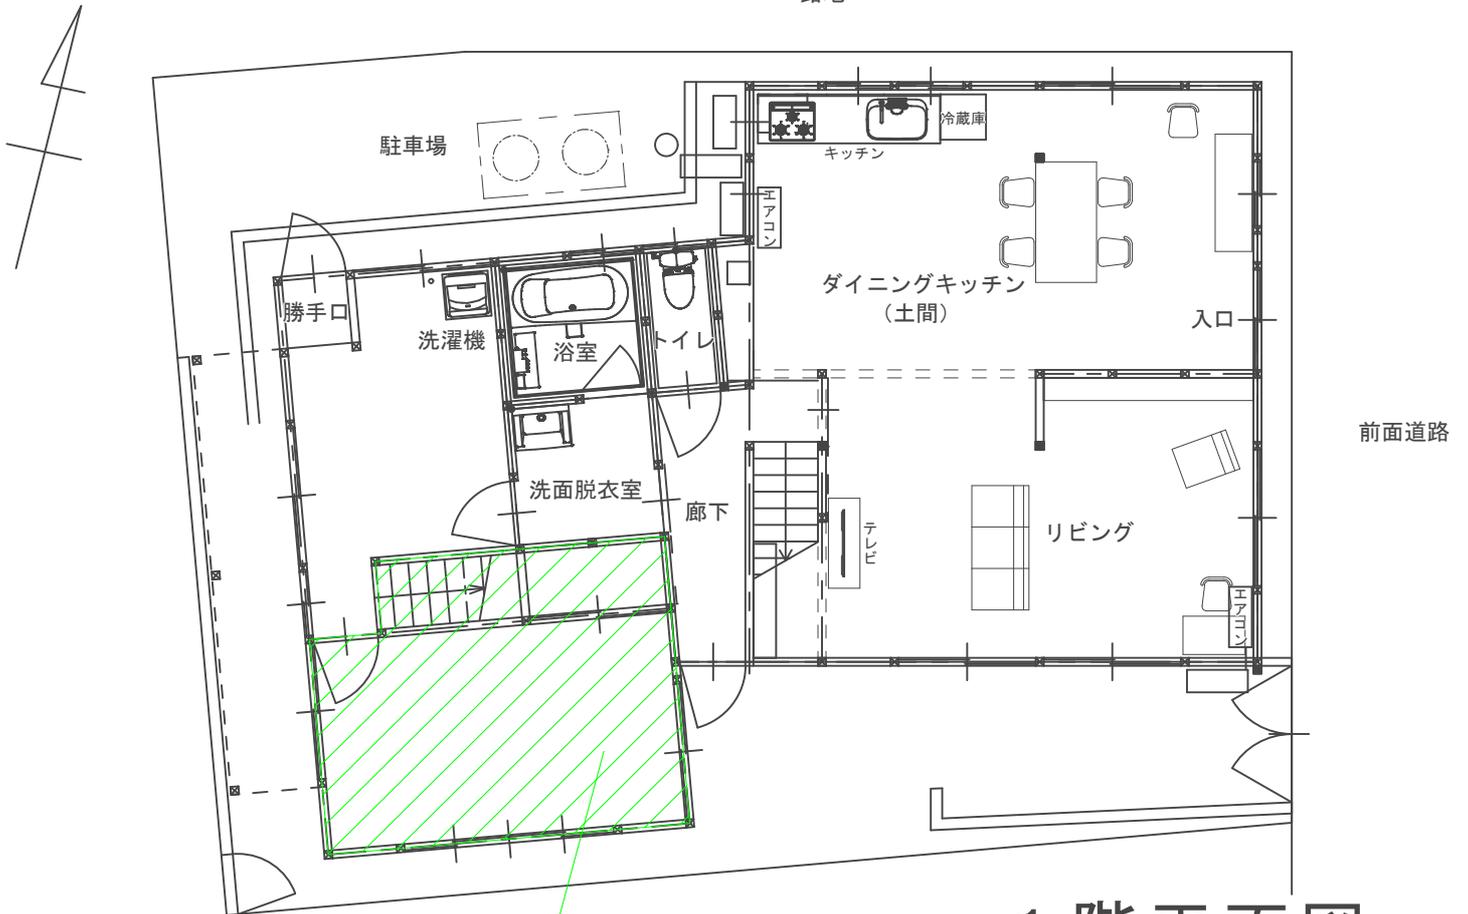

STAFF ONLY  
関係者以外立ち入り禁止

## 1階平面図